


ALLOGGIO 3	
DISPOSIZIONE	3 LIVELLI : PIANO TERRA PIANO PRIMO SOTTOTETTO
TIPOLOGIA	MONOLOCALE + SOTTOTETTO
SUPERFICIE LORDA	mq. 63,47 (p.primo) + mq. 63,47 (sottotetto)
TERRAZZE	mq. 26,25 (p.primo) + mq. 5,40 (sottotetto)
DOTAZIONI	INGRESSO INDIPEND. GIARDINO LOCALE TECNICO CAR PORT



PIANO SOTTOTETTO

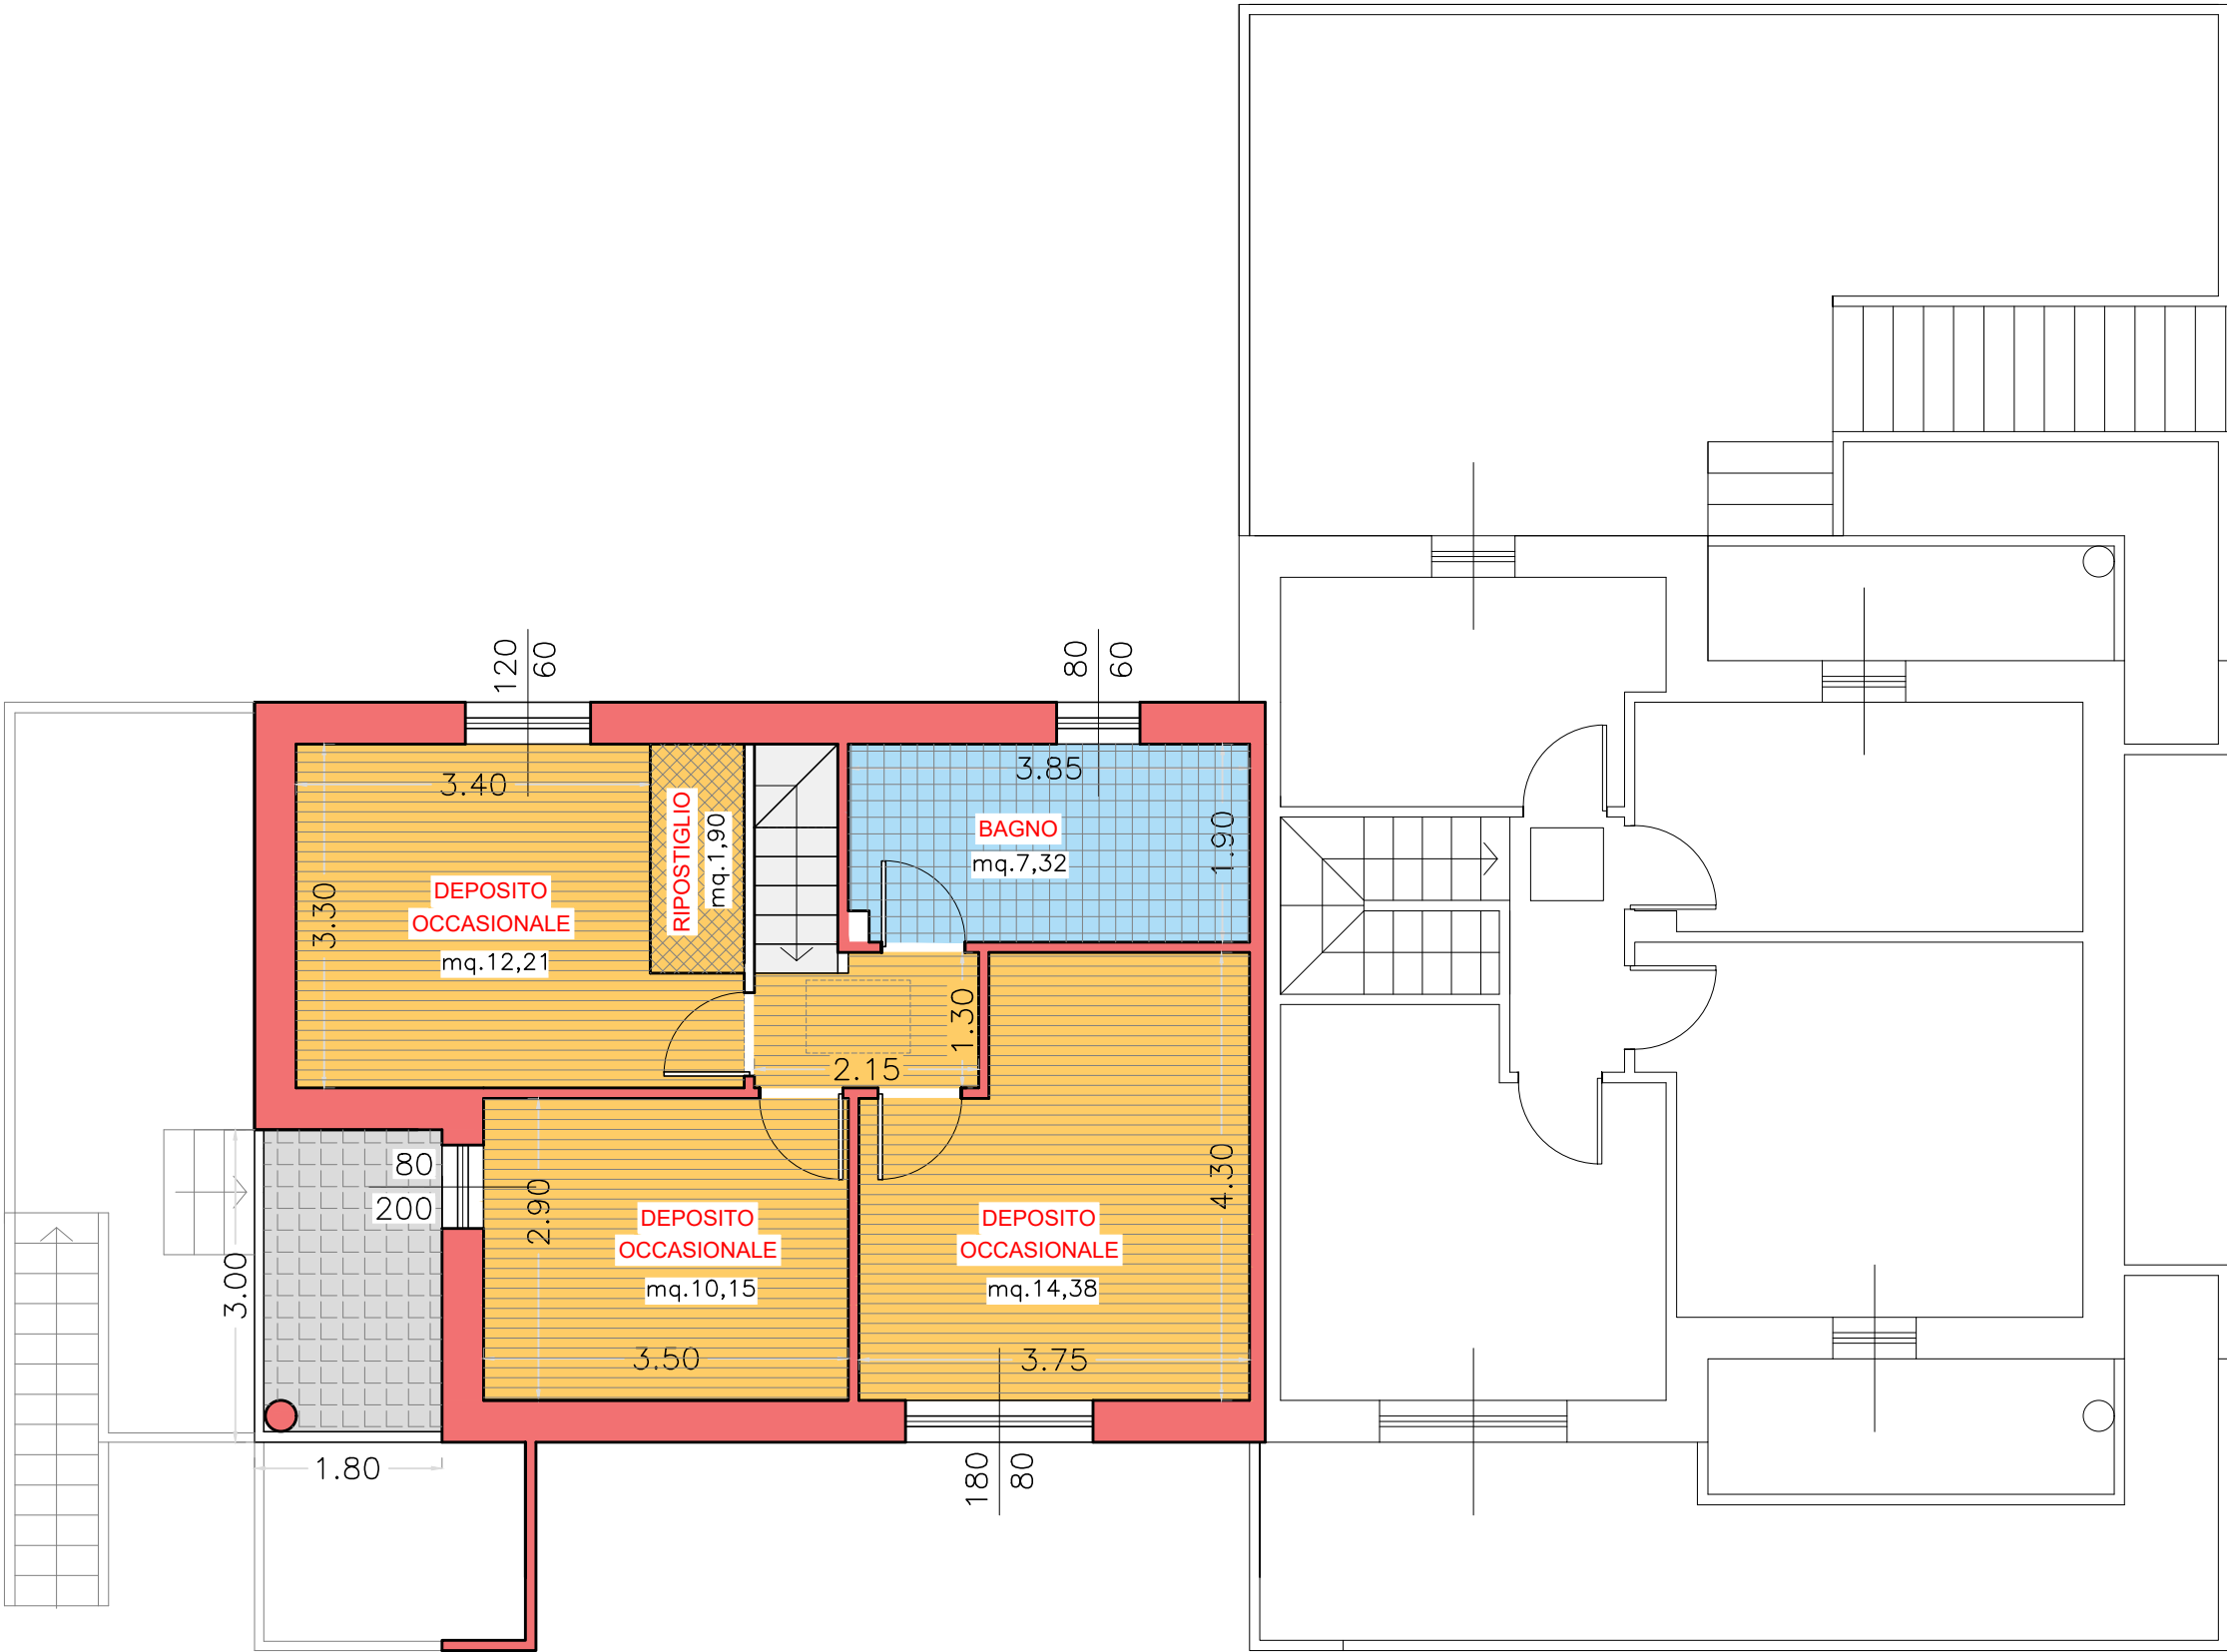