


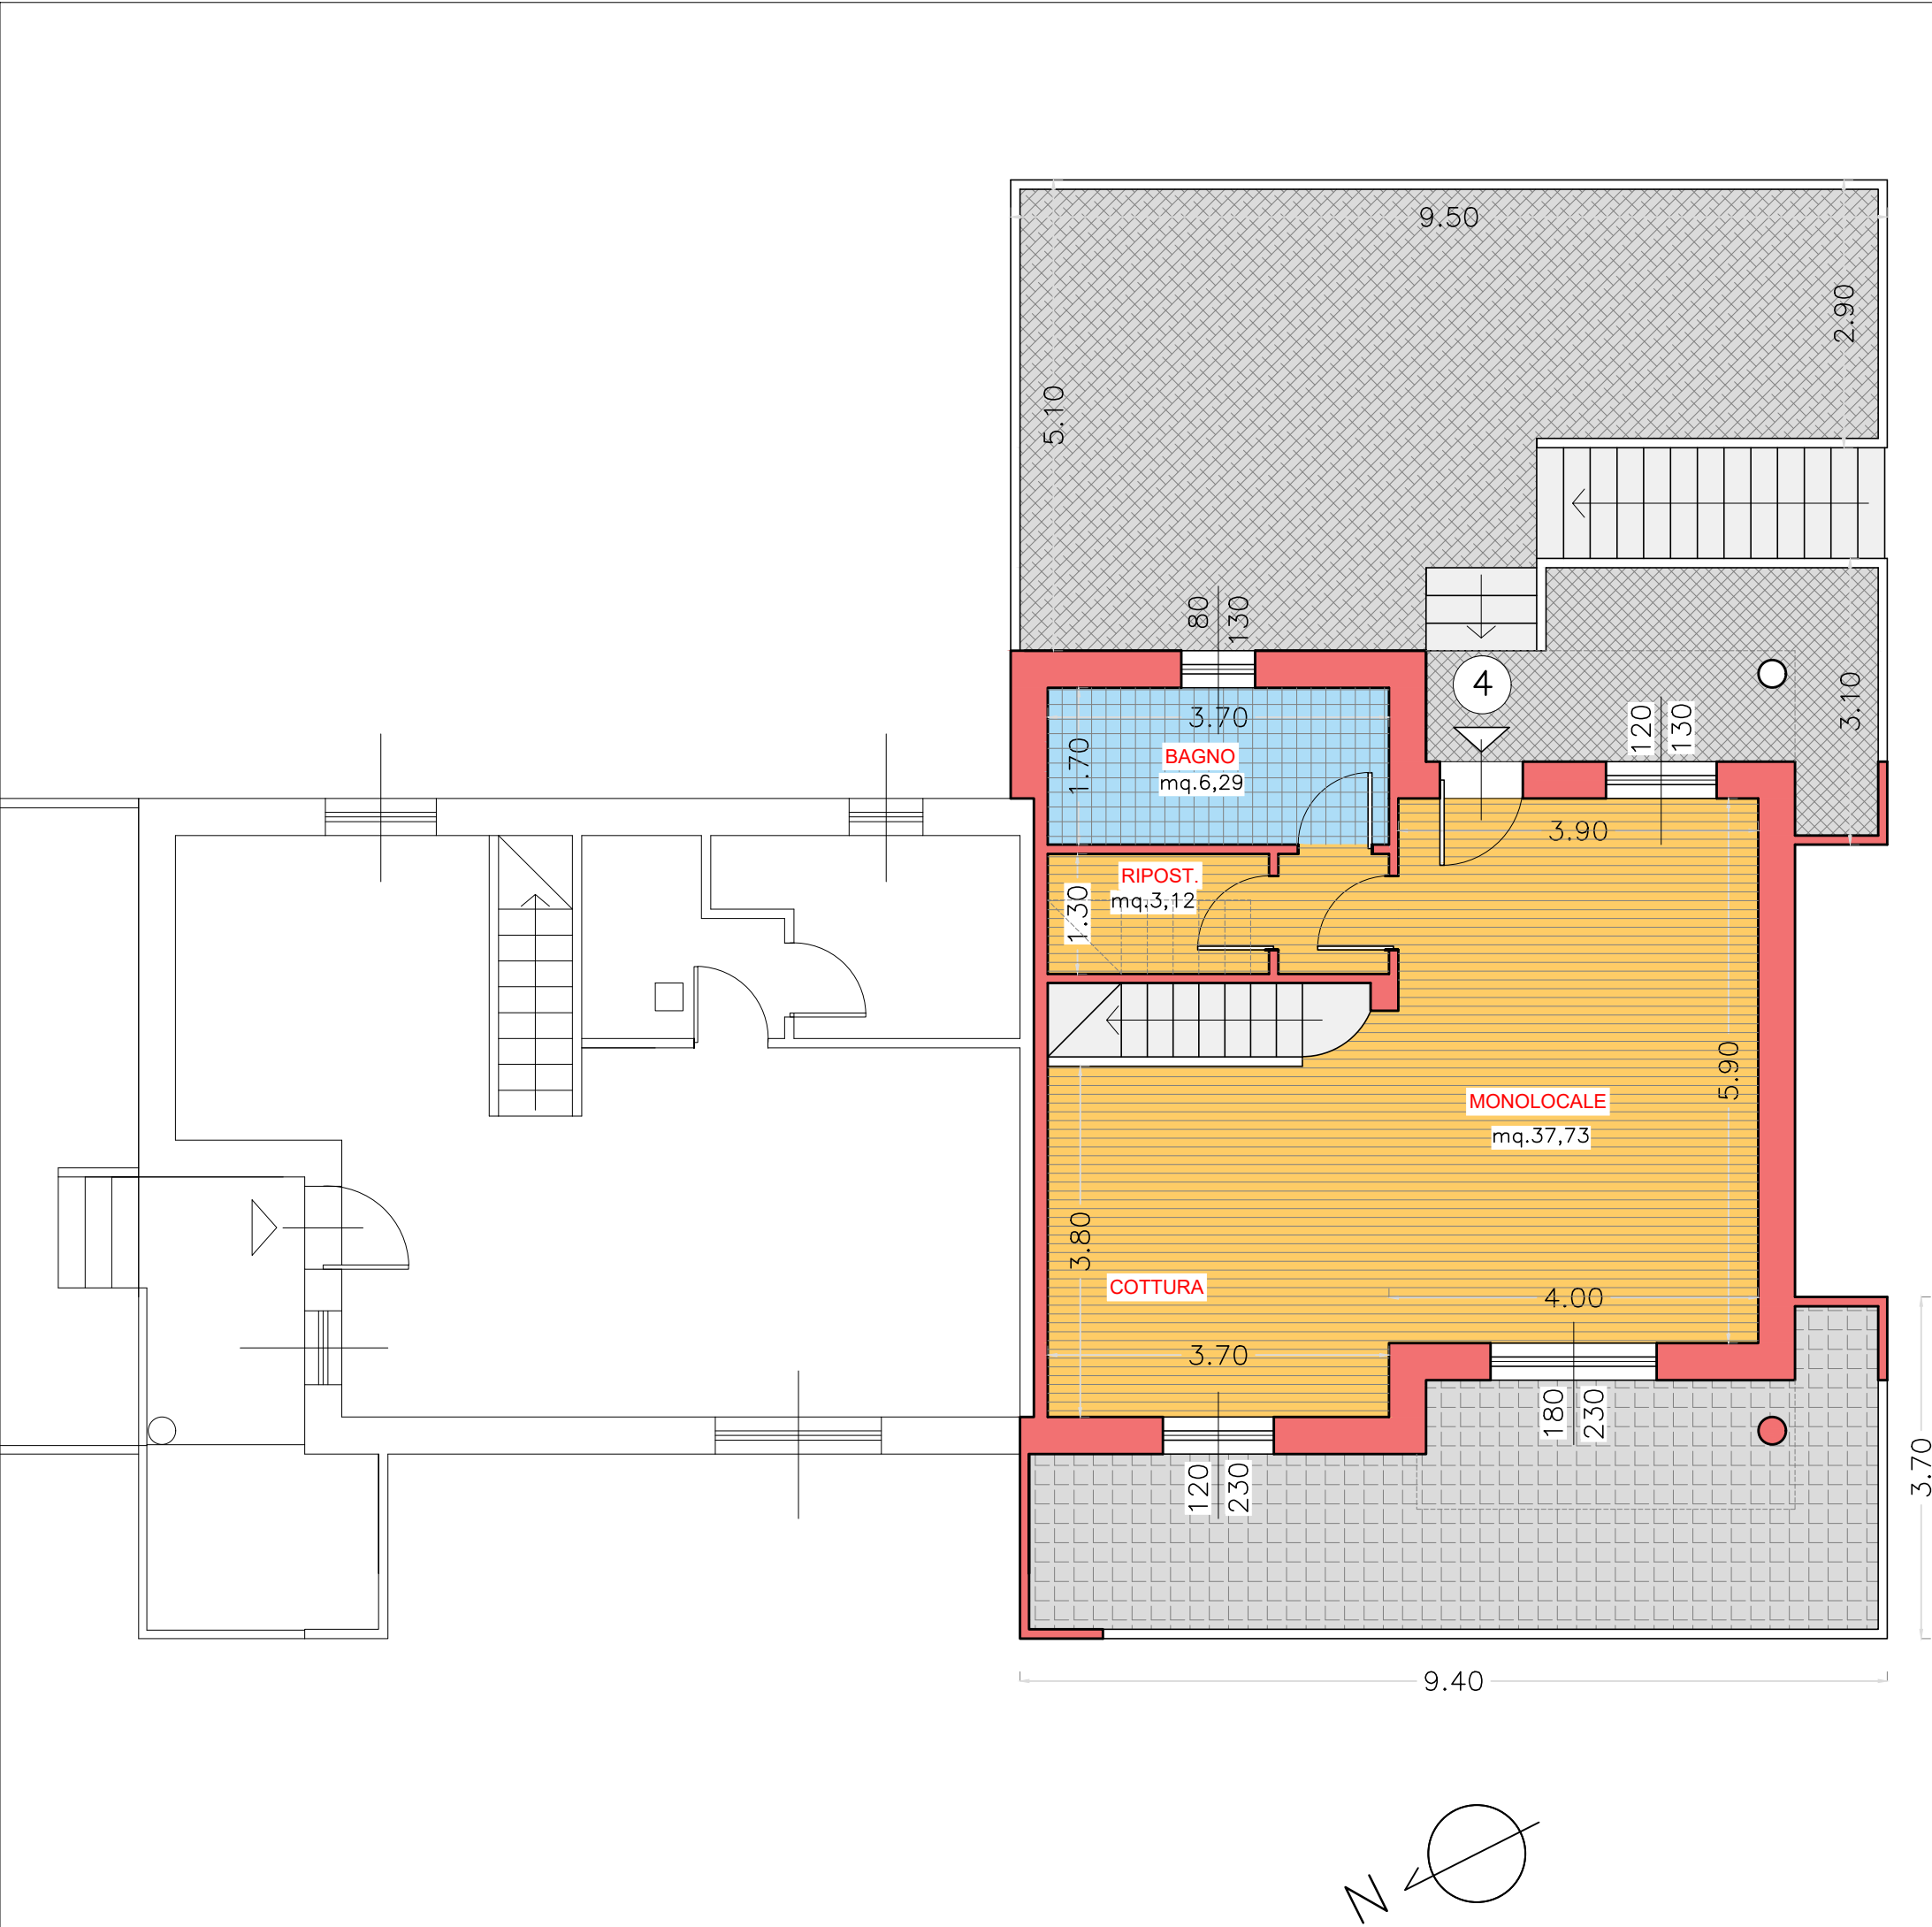

ALLOGGIO 4	
DISPOSIZIONE	3 LIVELLI : PIANO TERRA PIANO PRIMO SOTTOTETTO
TIPOLOGIA	MONOCALE + SOTTOTETTO
SUPERFICIE LORDA	mq. 64,24 (p.primo) + mq. 64,24 (sottotetto)
TERRAZZE	mq. 74,40 (p.primo) + mq. 10,40 (sottotetto)
DOTAZIONI	INGRESSO INDIPEND. GIARDINO LOCALE TECNICO CAR PORT

PIANO PRIMO