


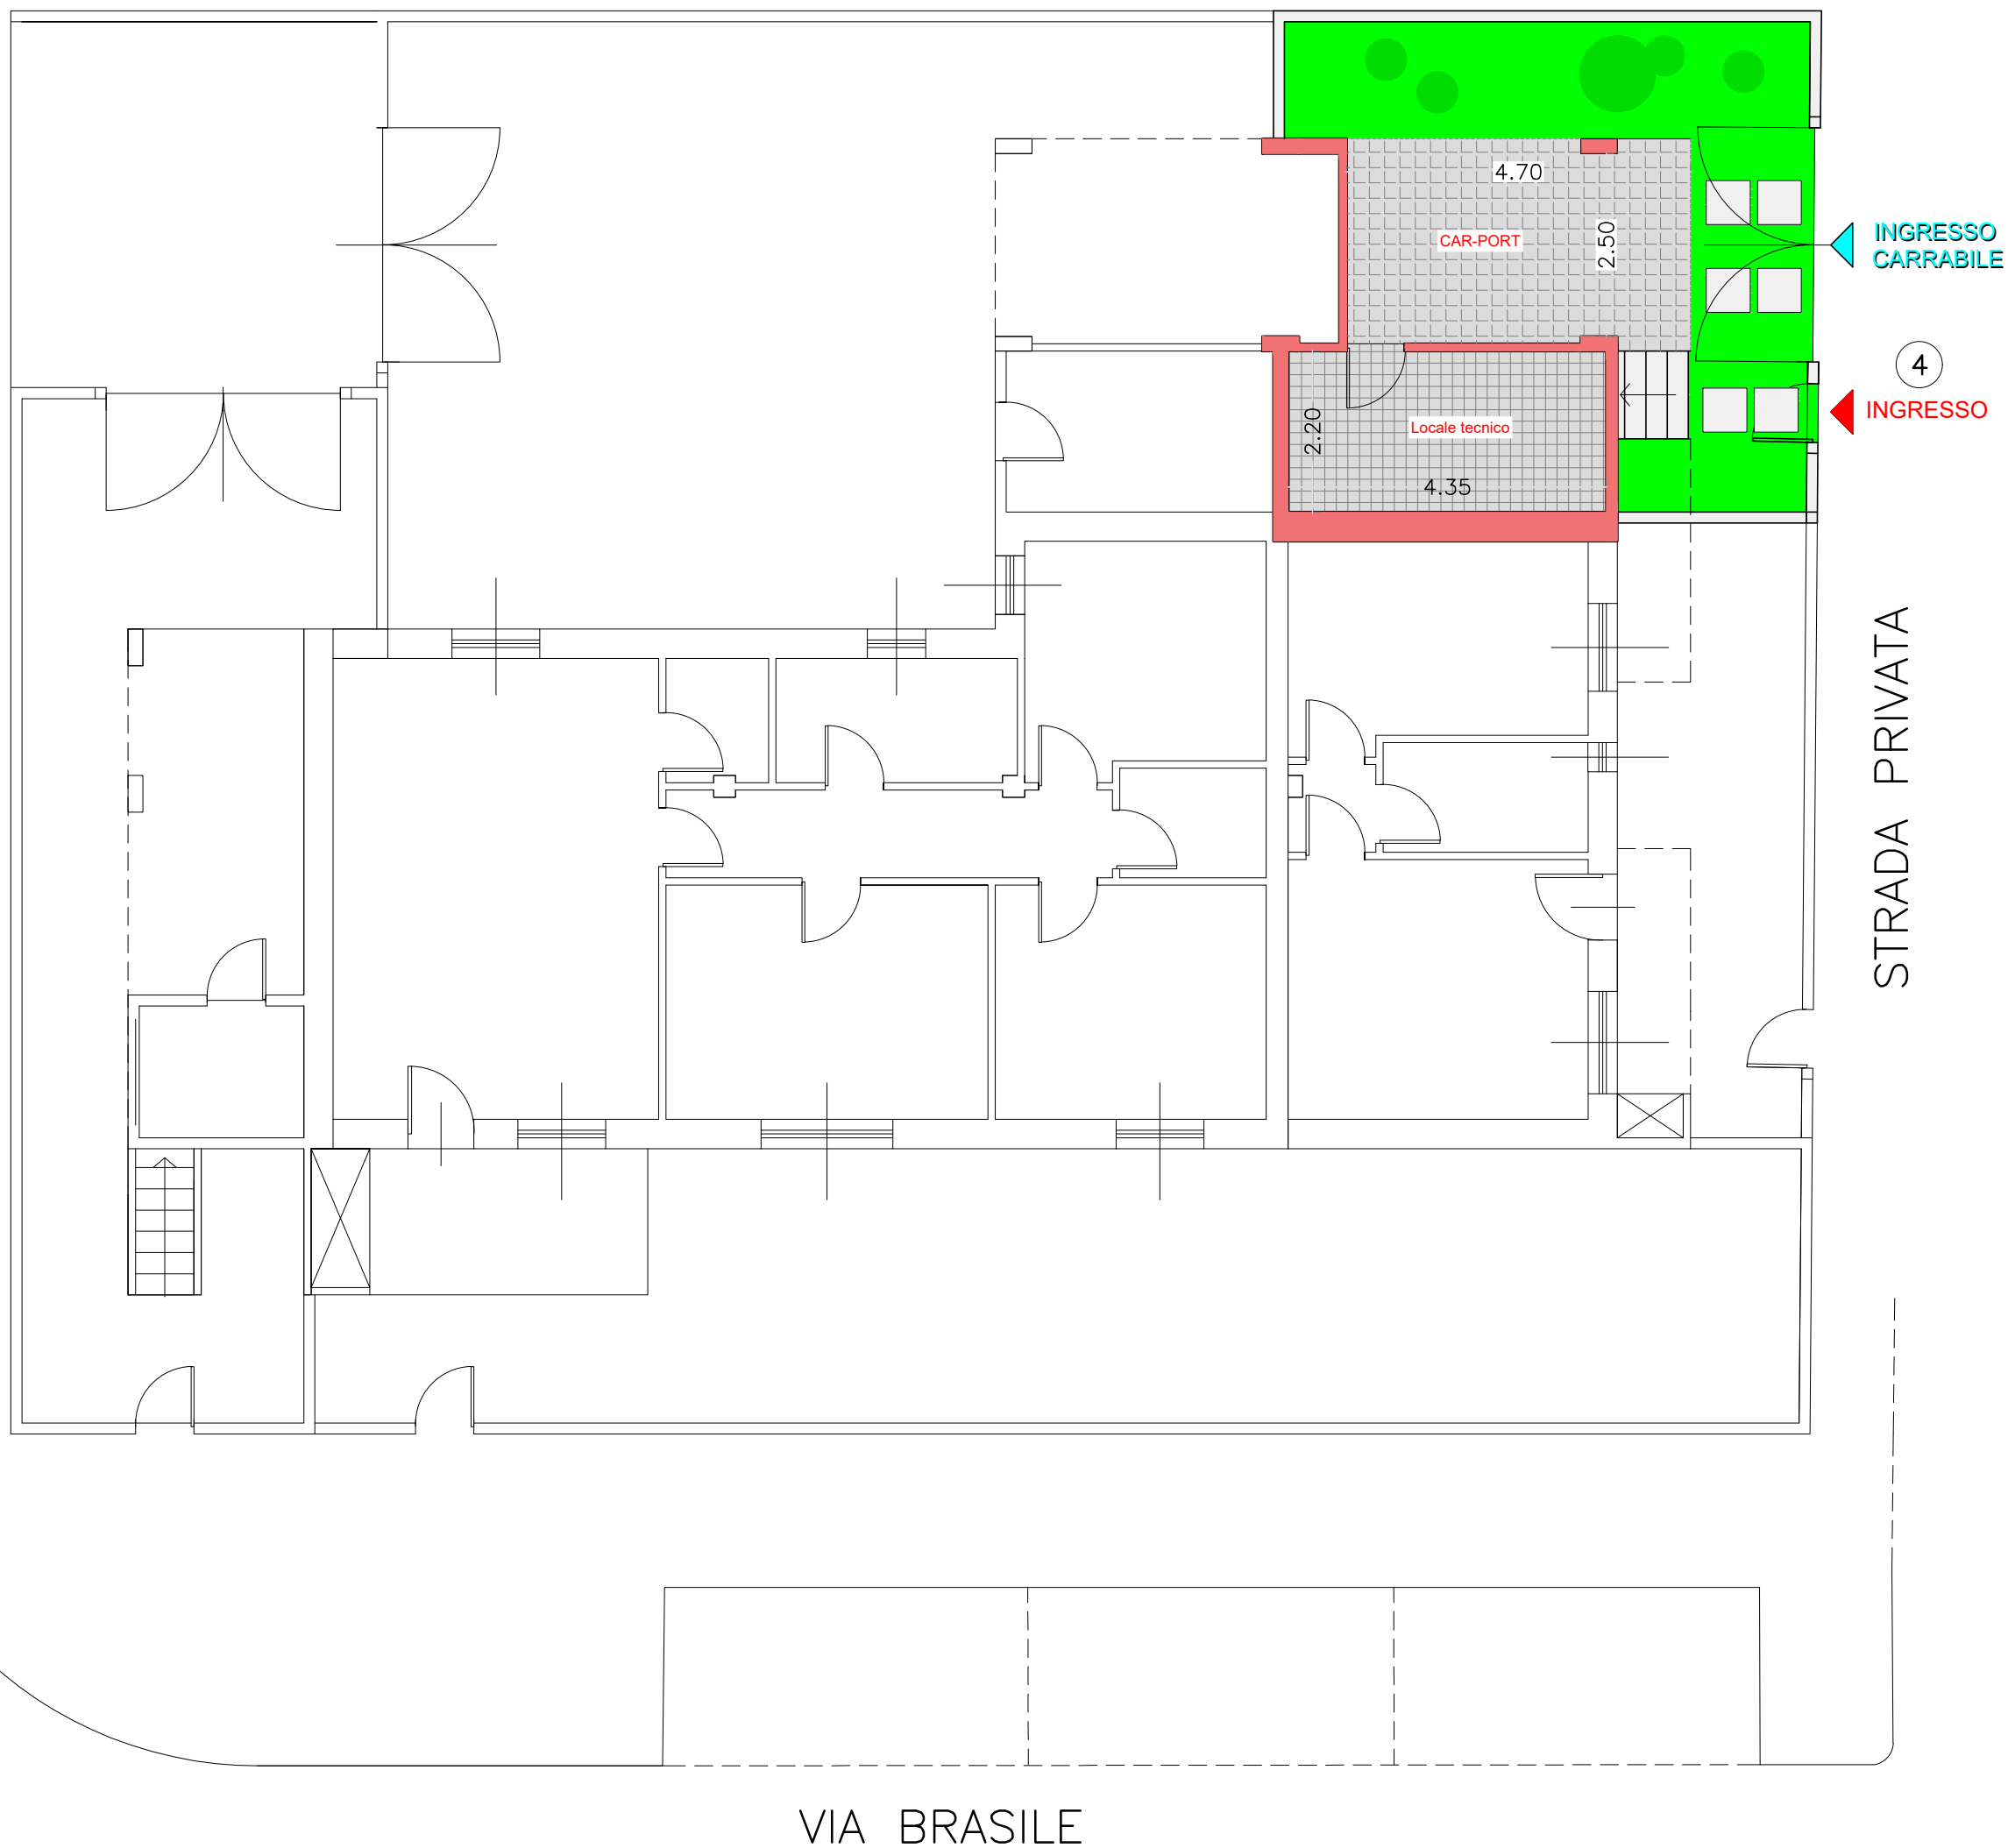

ALLOGGIO 4

DISPOSIZIONE	3 LIVELLI : PIANO TERRA PIANO PRIMO SOTTOTETTO
TIPOLOGIA	MONOLOCALE + SOTTOTETTO
SUPERFICIE LORDA	mq. 64,24 (p.primo) + mq. 64,24 (sottotetto)
TERRAZZE	mq. 74,40 (p.primo) + mq. 10,40 (sottotetto)
DOTAZIONI	INGRESSO INDIPEND. GIARDINO LOCALE TECNICO CAR PORT

PIANO TERRA